


C. F. F. (1)

STATION DE PUIDOUX-CHEXBRES

DESSIN SCHÉMATIQUE

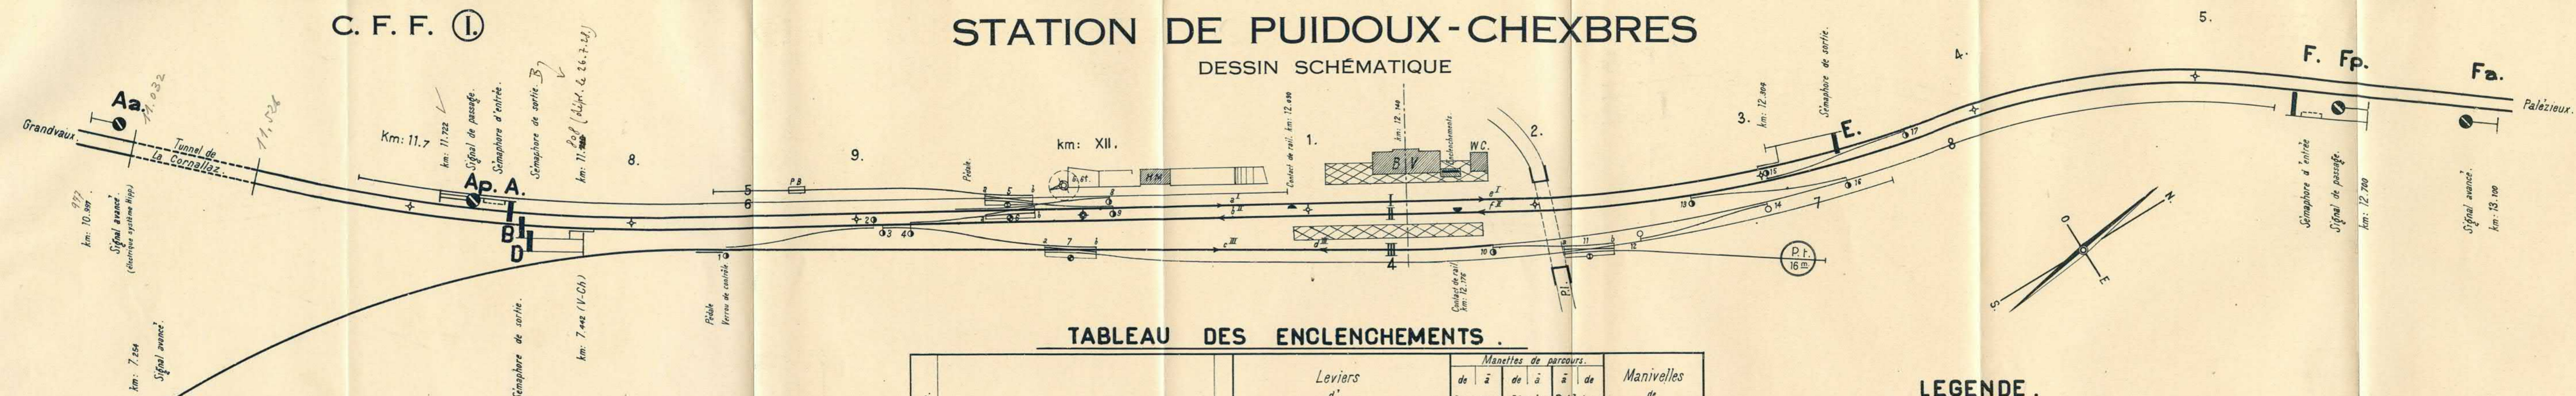

APPAREIL CENTRAL.

(Type Bruchsal)

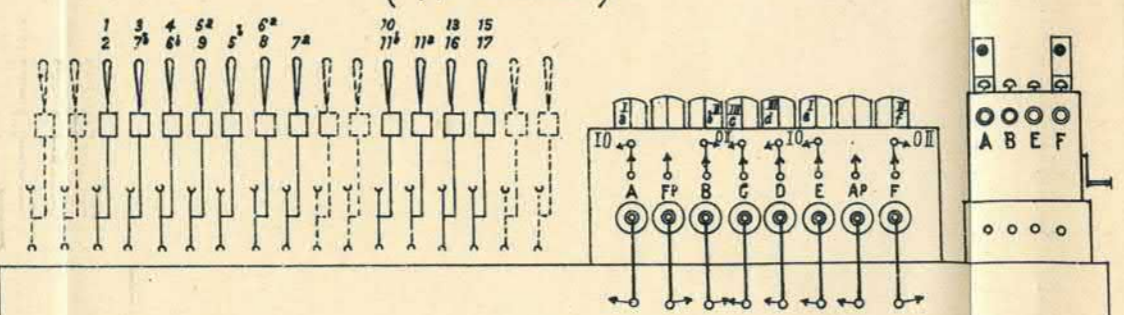


TABLEAU DES ENCLÈCHEMENTS.

Parcours.	Sens de la marche des trains.	Voies.	Leviers d'aiguilles.																	Manettes de parcours.				Manivelles de signaux.																											
			rés	1	2	3	4	5 ^a	6 ^a	7 ^a	rés	rés	10	11 ^a	13	15	17	rés	a	b	c	d	e		f	A	Fp	B	C	D	E	Af	F																		
	<i>Position normale des aiguilles.</i>		+ + + + + + + + + +	
a ^I	de Grandvaux	sur voie I	
b ^{II}	à Grandvaux	de voie II		+	+	+	
c ^{III}	de Chexbres-Village	sur voie III		+	+	
d ^{III}	à " "	de voie III		+	+	
e ^I	à Palézieux	de voie I	
f ^{II}	de Palézieux	sur voie II	
			<i>Passages sans arrêt.</i>	
a ^I e ^I	de Grandvaux à Palézieux	sur voie I		+	+	+	
f ^{II} b ^{II}	de Palézieux à Grandvaux	" " II		+	+	+	

LEGENDE.

- ◁ Signifie : Parcours autorisé.
- " " libre.
- ◻ " " libre pour les passages sans arrêt, empêché si le sémaphore de sortie est déjà à voie libre.
- ⊗ " " empêché par enclenchements supplémentaires.
- + " Levier d'aiguilles en position relevée. (Aiguilles enclenchées en position indiquée sur le plan).
- ⊕ " Aiguille enclenchée et verrouillée en position indiquée sur le plan par verrou de contrôle.
- A Fp " Manivelle de signal A, Fp, etc libre pour ouverture du signal A, Fp, etc.