

# PLAN SCHÉMATIQUE DU BLOC-SYSTÈME PALÉZIEUX-CHEXBRES.

CHEXBRES


Kil: 12.11

LE CORBÉRON

Kil: 16.51

PALÉZIEUX

Kil: 20.53

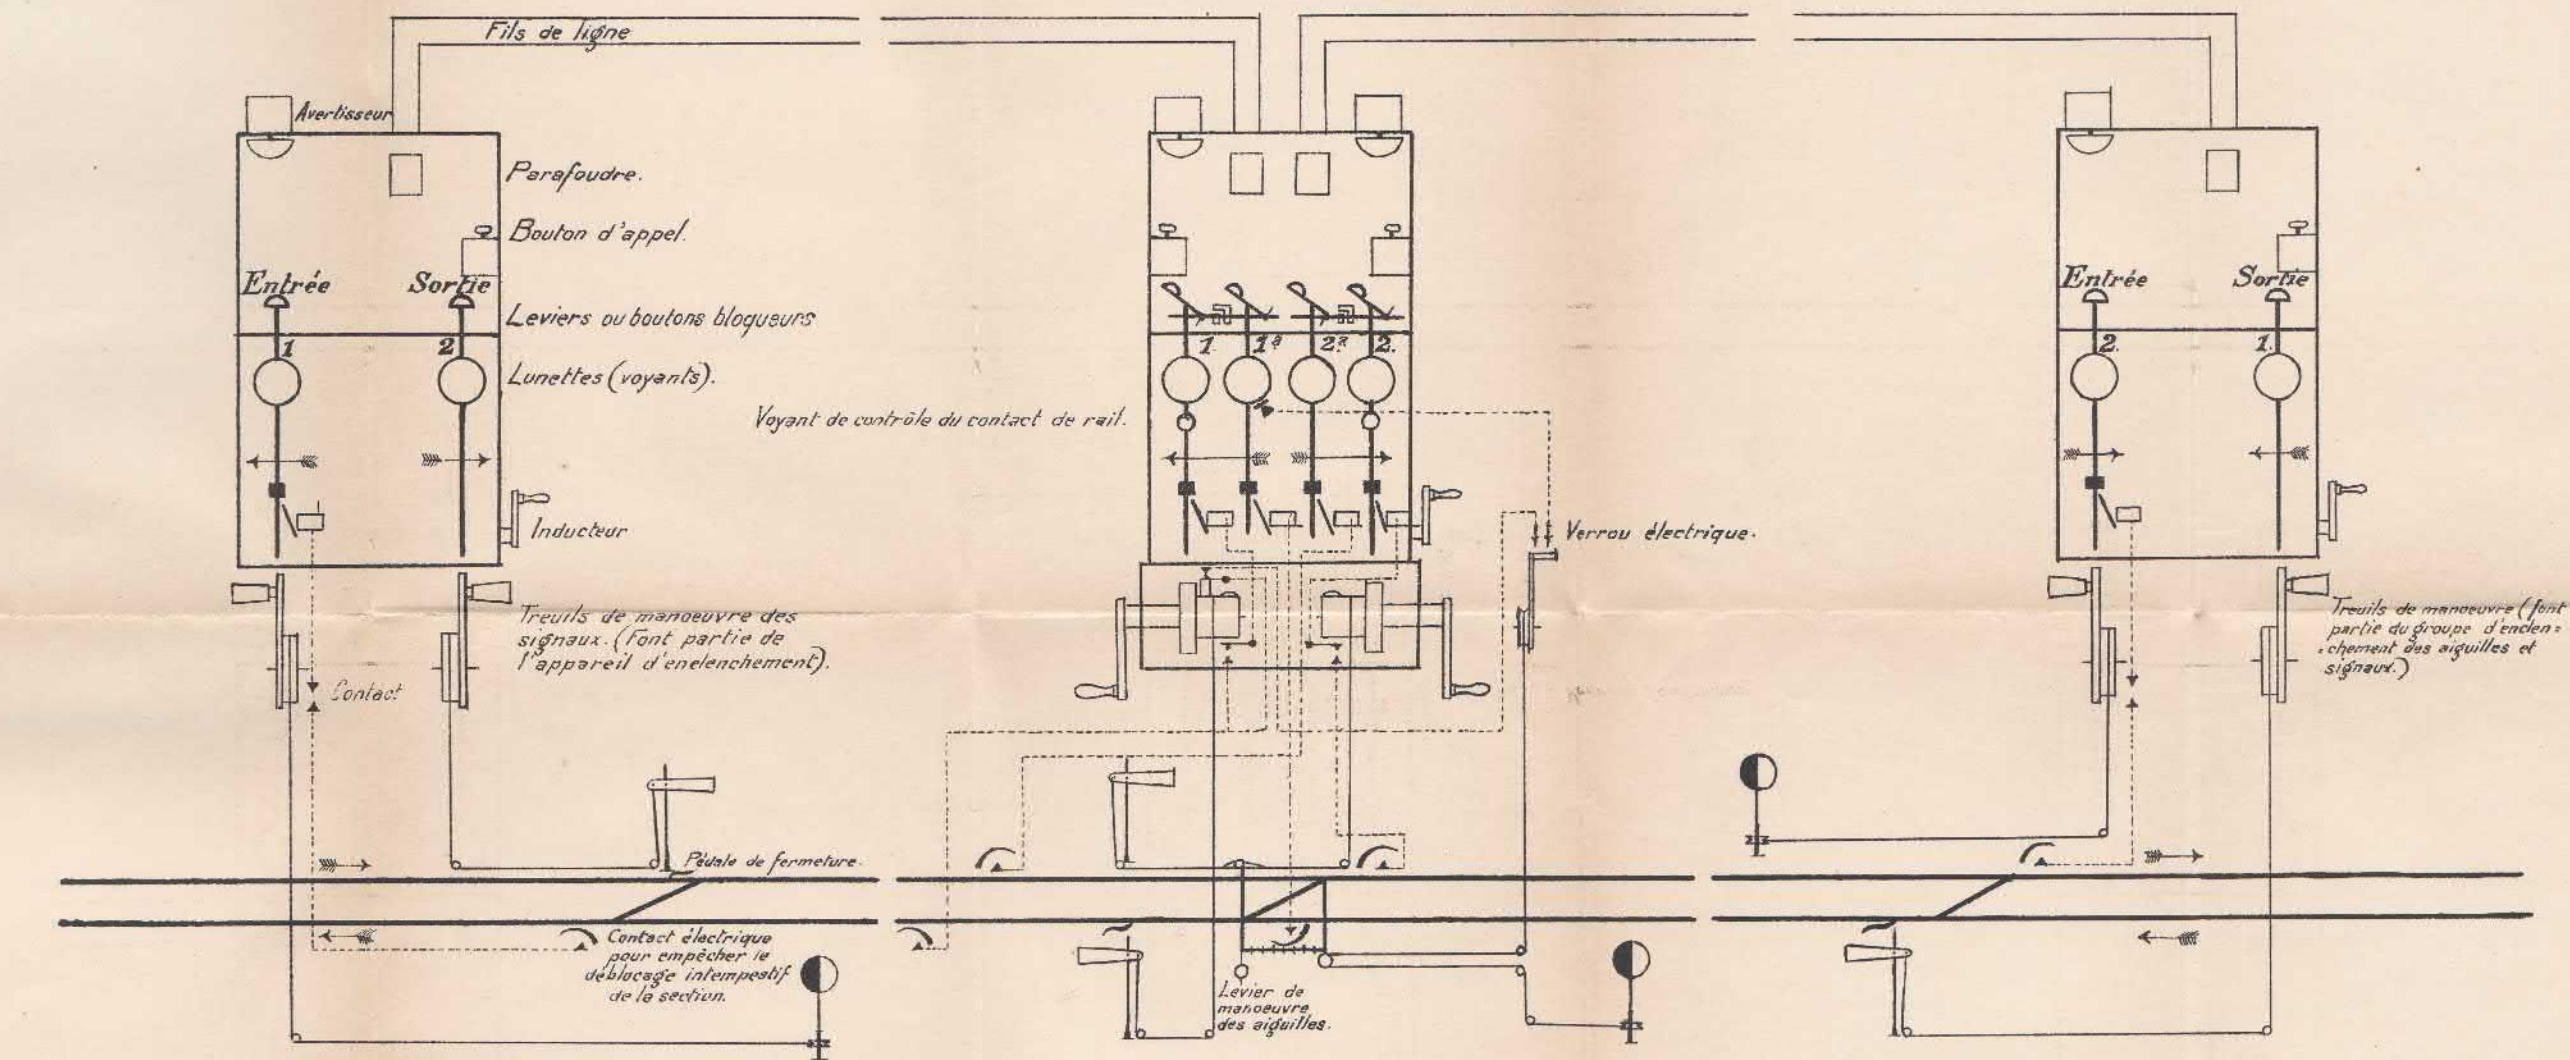

Distances entre les postes

4.40

4.02

----- Transmissions électriques.

----- " mécaniques.