


CFF



Installations de sécurité

PUIDOUX- -CHEXBRES

Plan schématique

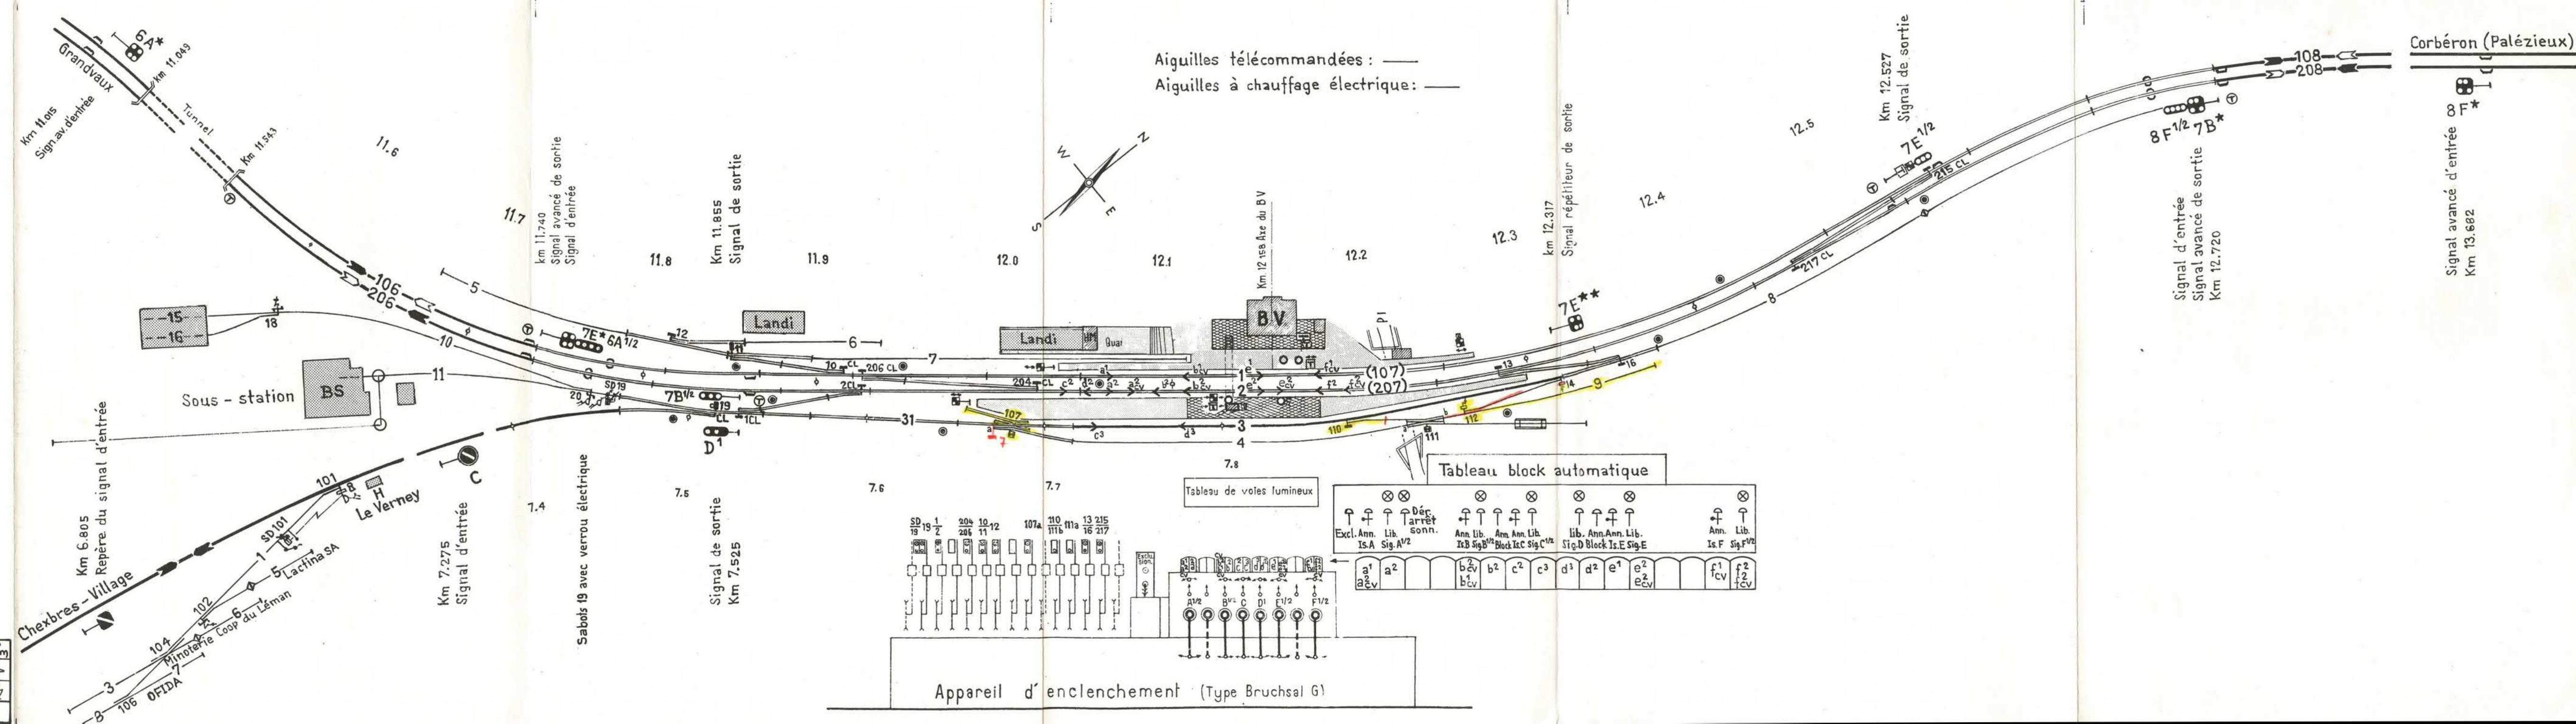

Annexe à la C18/94

e		f		Dess	20. 9. 1994	cm
c		d		Vér.	"	d
a		b		Vu	"	fy
Remplace celui du 30.5.94		m ² 0,20	Class. A191	1013/1		